


PLANTA PISO - 0 CDMT

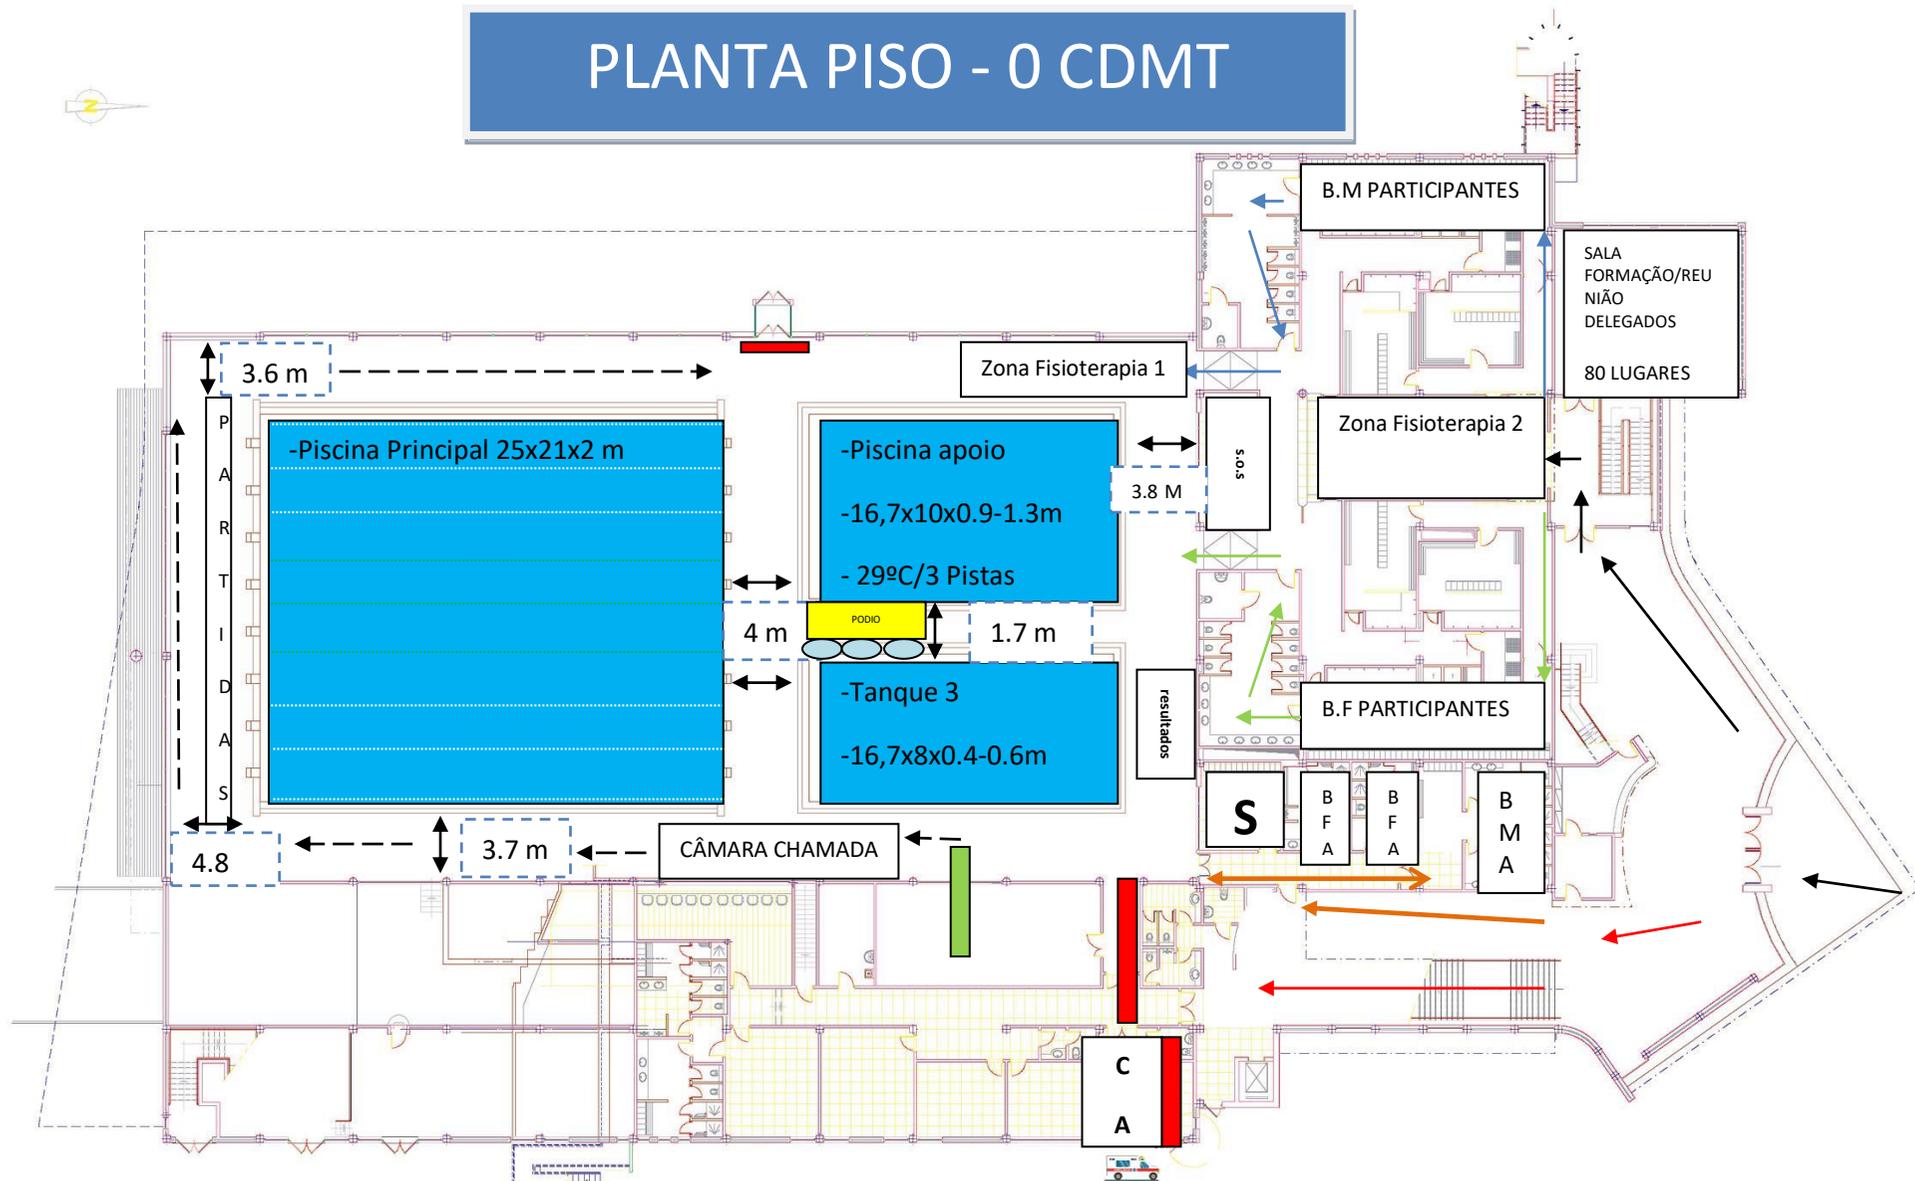

S – SECRETARIADO /S.A – SALA ARBITROS / BMA E BFA – BALNEARIOS ARBITROS M-F / CA – CONTROLO ANTI-DOPING COM WC

← orange percurso Árbitros / ← blue percurso balneários M/ ← green percurso balneários F/ ← red Acesso bancadas ← black Percurso Prova

SAÍDA EMERGÊNCIA / **ACESSO BANCADA-PISCINA**

PISO 0

- 1 - Tanque 1 - 16,70m x 8,00m x (0,40m - 0,60m)
- 2 - Tanque 2 - 16,70m x 10,00m x (0,90m - 1,30m)
- 3 - Piscina de 25,00m x 21,00m x (2,00m - 2,15m)